


Trou  $\phi$  82 pour version OUILO  
 à percer après montage du pont.

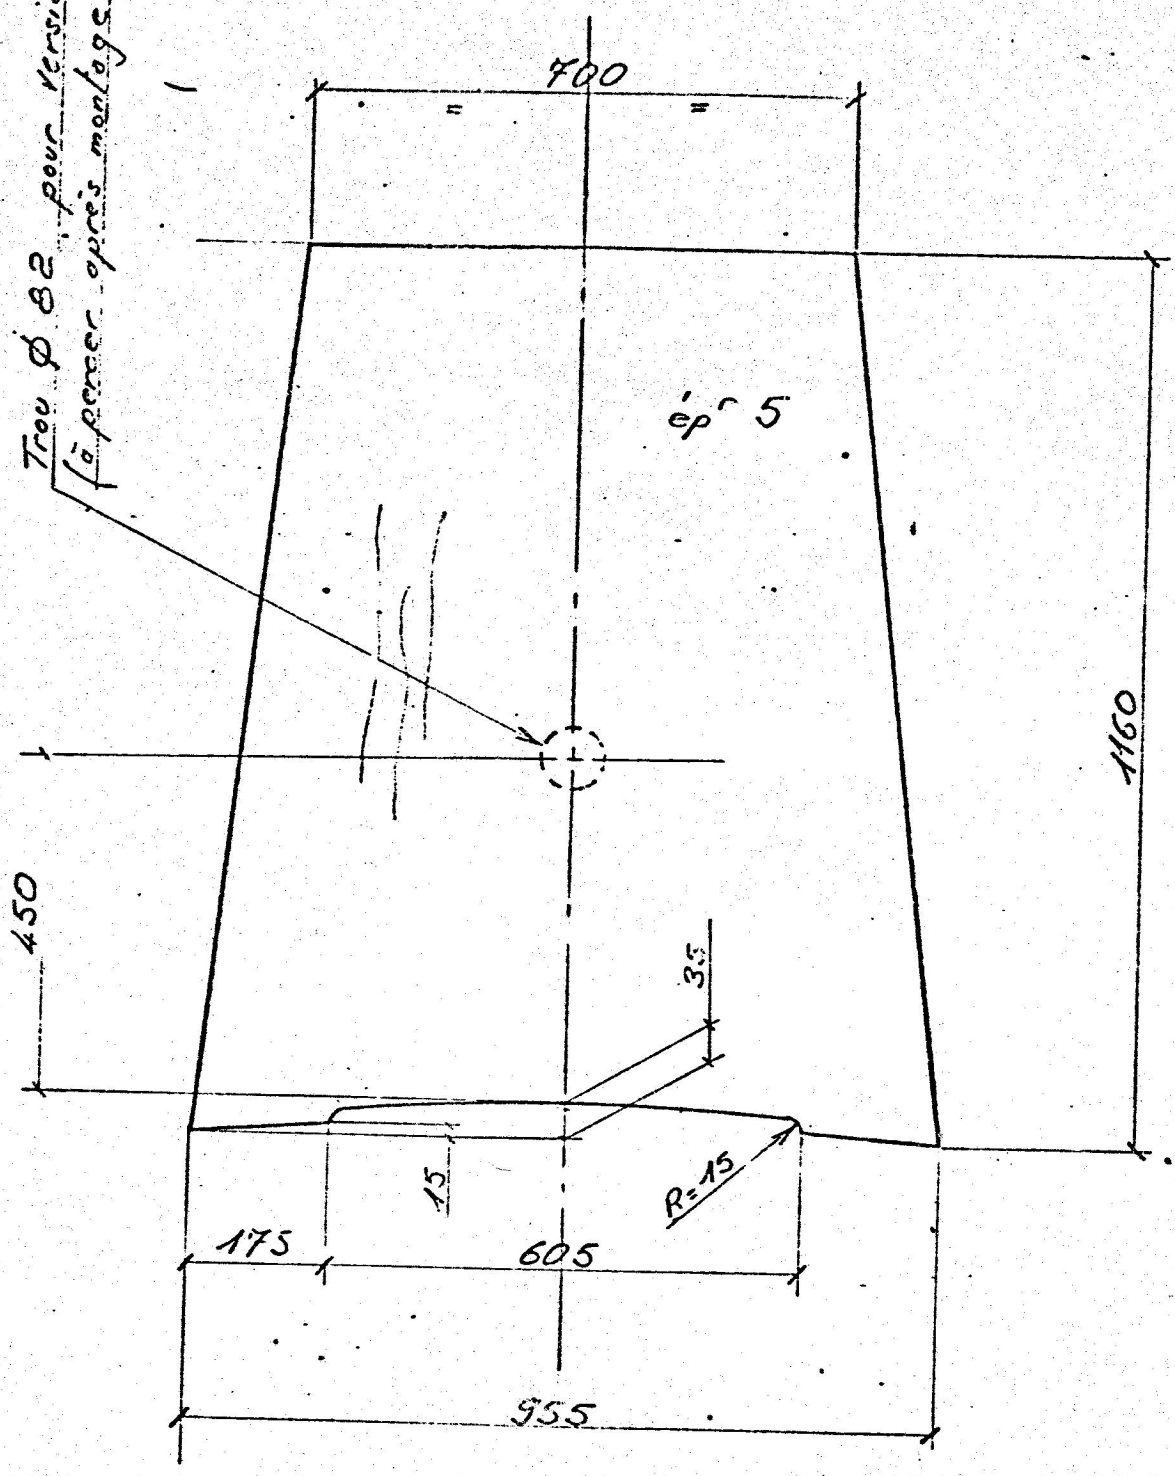

MATIERE : Contre Plaqué FRÈNE

DESIGNATION DE LA PIECE	DATE : 28/3/79
VAIGRAGE ROOF K 5,50	N° DE PLAN
	175